



Section: A  
 Parcelle: 6  
 NGF: 433,00m

QUOT

Implantation Free Mobile


6

Accès site

Tranchée commune des adductions  
 ENEDIS et Tans FO  
 ENEDIS: 2 TPC ø90  
 Trans FO: 3PVC ø42/45

Logette ENEDIS existante

8

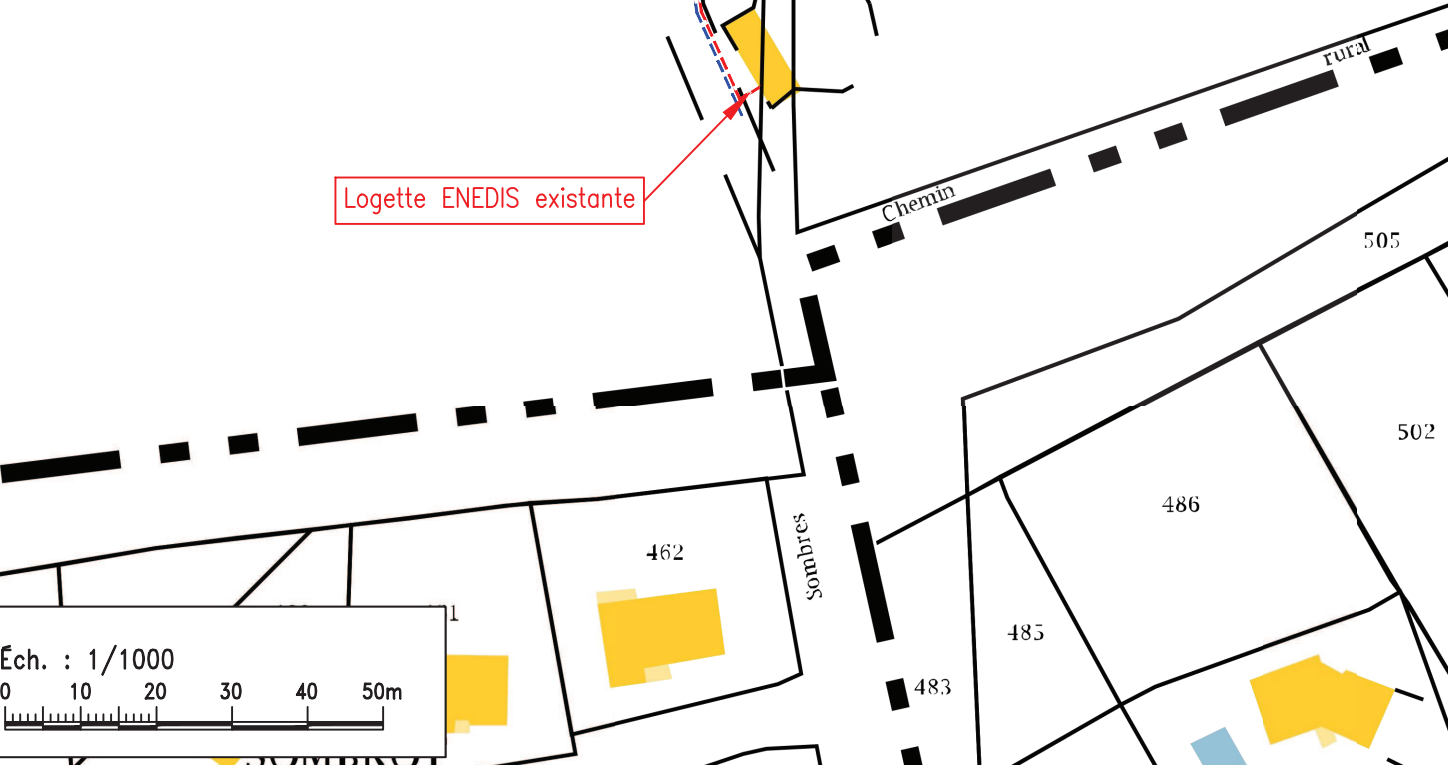

COMBE\_JACQUOT\_90110



Lieu-dit "Combe Jacquot"

ID : 90091\_001\_01

90110 - SAINT-GERMAIN-LE-CHATELET

N° FOLIO : 01

CADASTRE




DOSSIER : D.I.M



INDICE : A


FICHER :

90091\_001\_01\_DIM\_LTE\_IND\_A

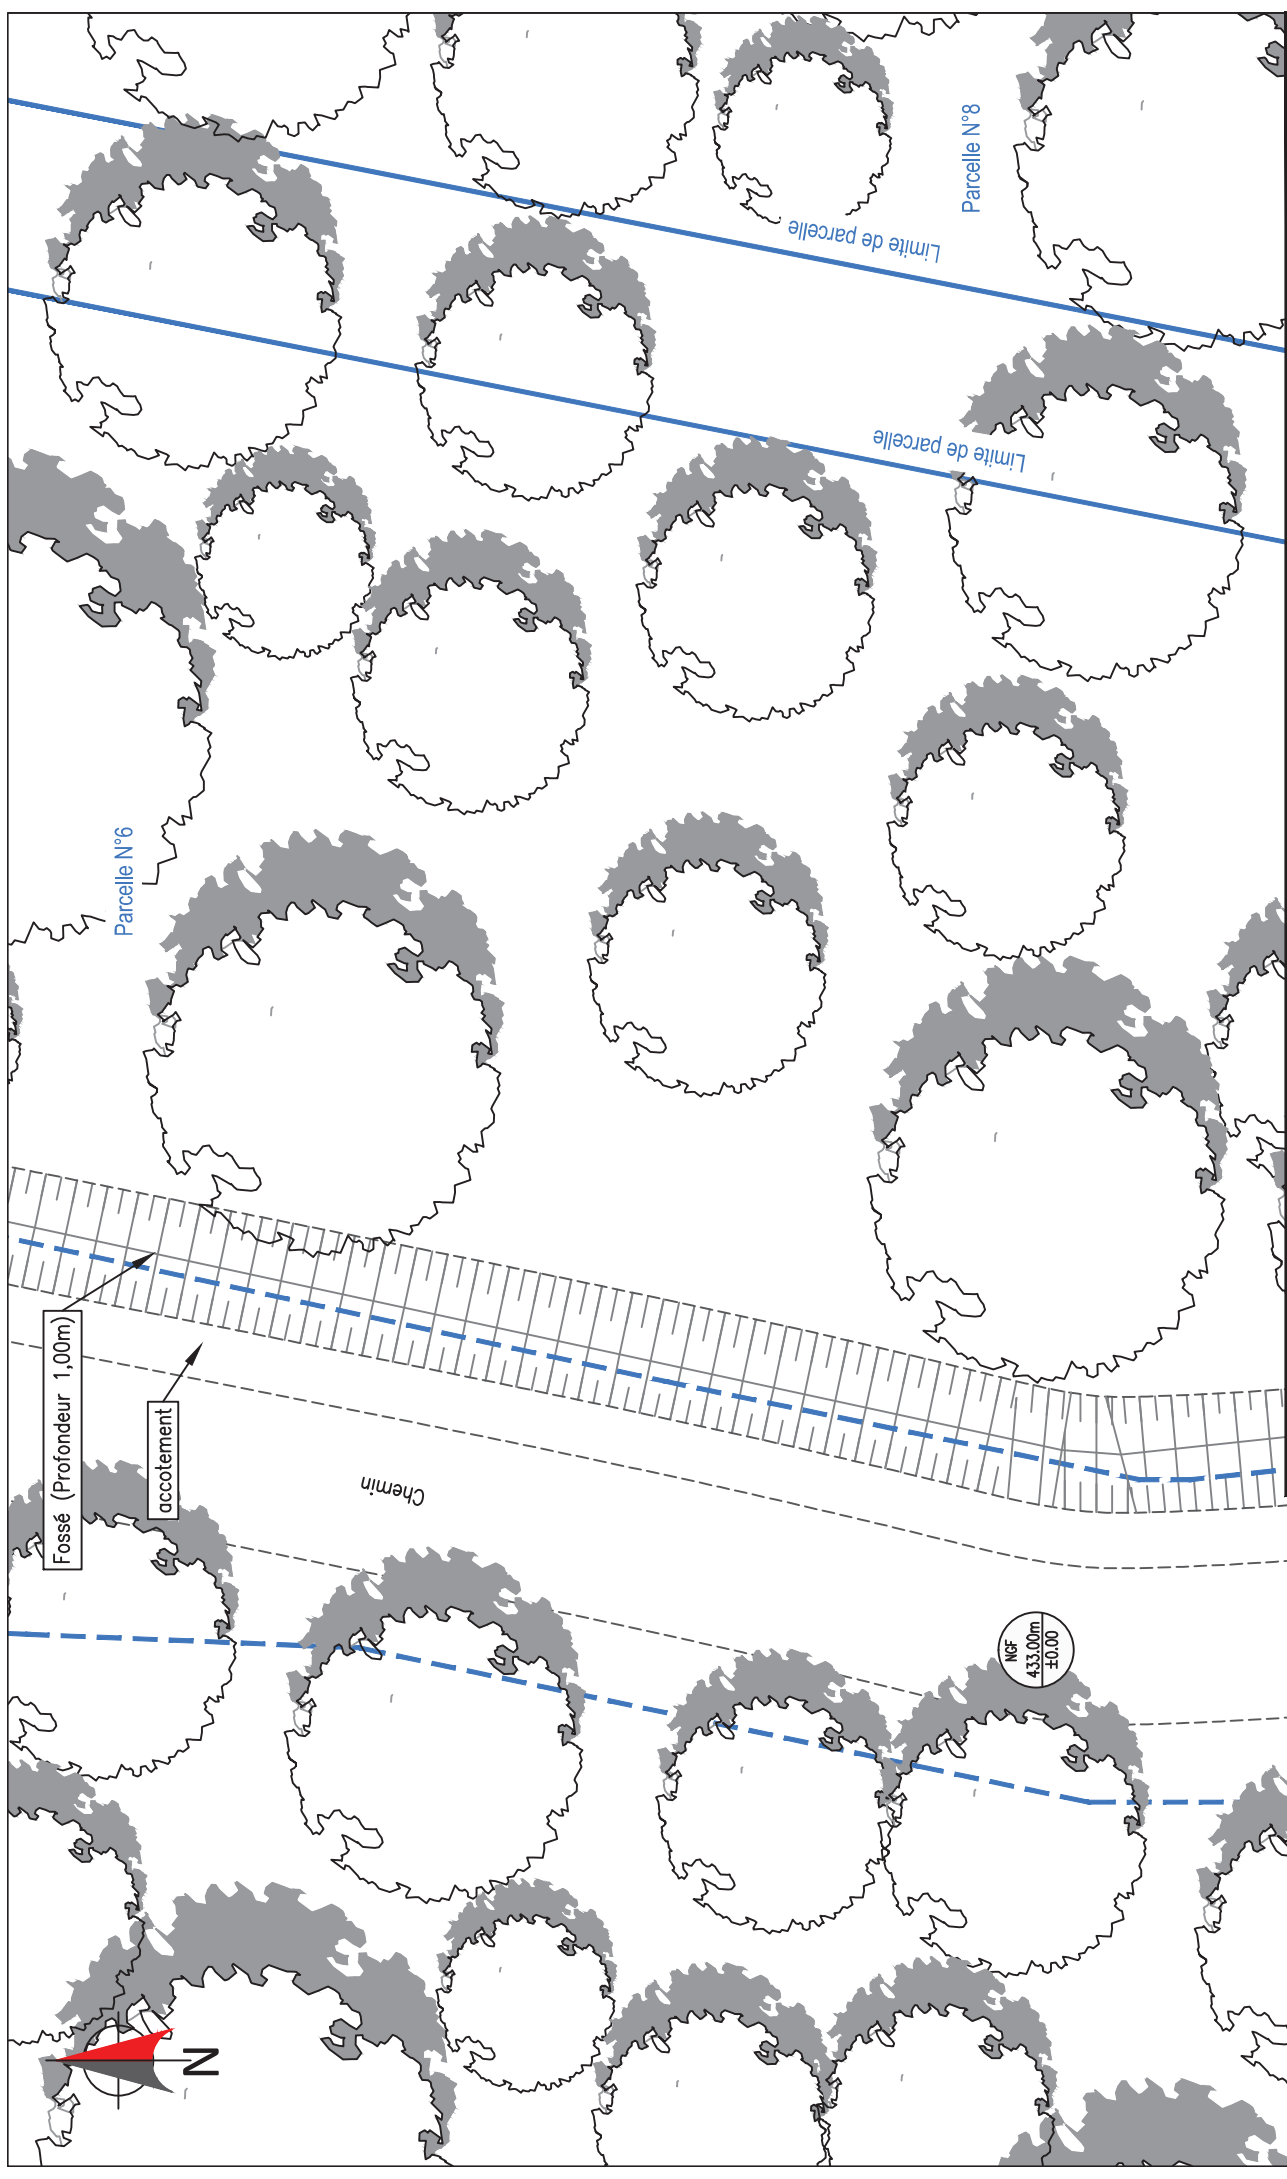
FORMAT : A4



		COMBE_JACQUOT_90110	
		Lieu-dit "Combe Jacquot"	
90110 - SAINT-GERMAIN-LE-CHATELET		N° FOLIO : 02	
PLAN D'IMPLANTATION EXISTANT		DOSSIER : D.I.M	
ID : 90091_001_01		INDICE : A	
		FICHER : 90091_001_01_DIM_LTE_IND_A	
FORMAT : A4			

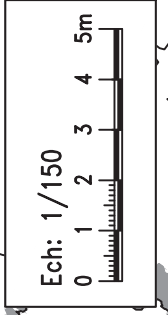



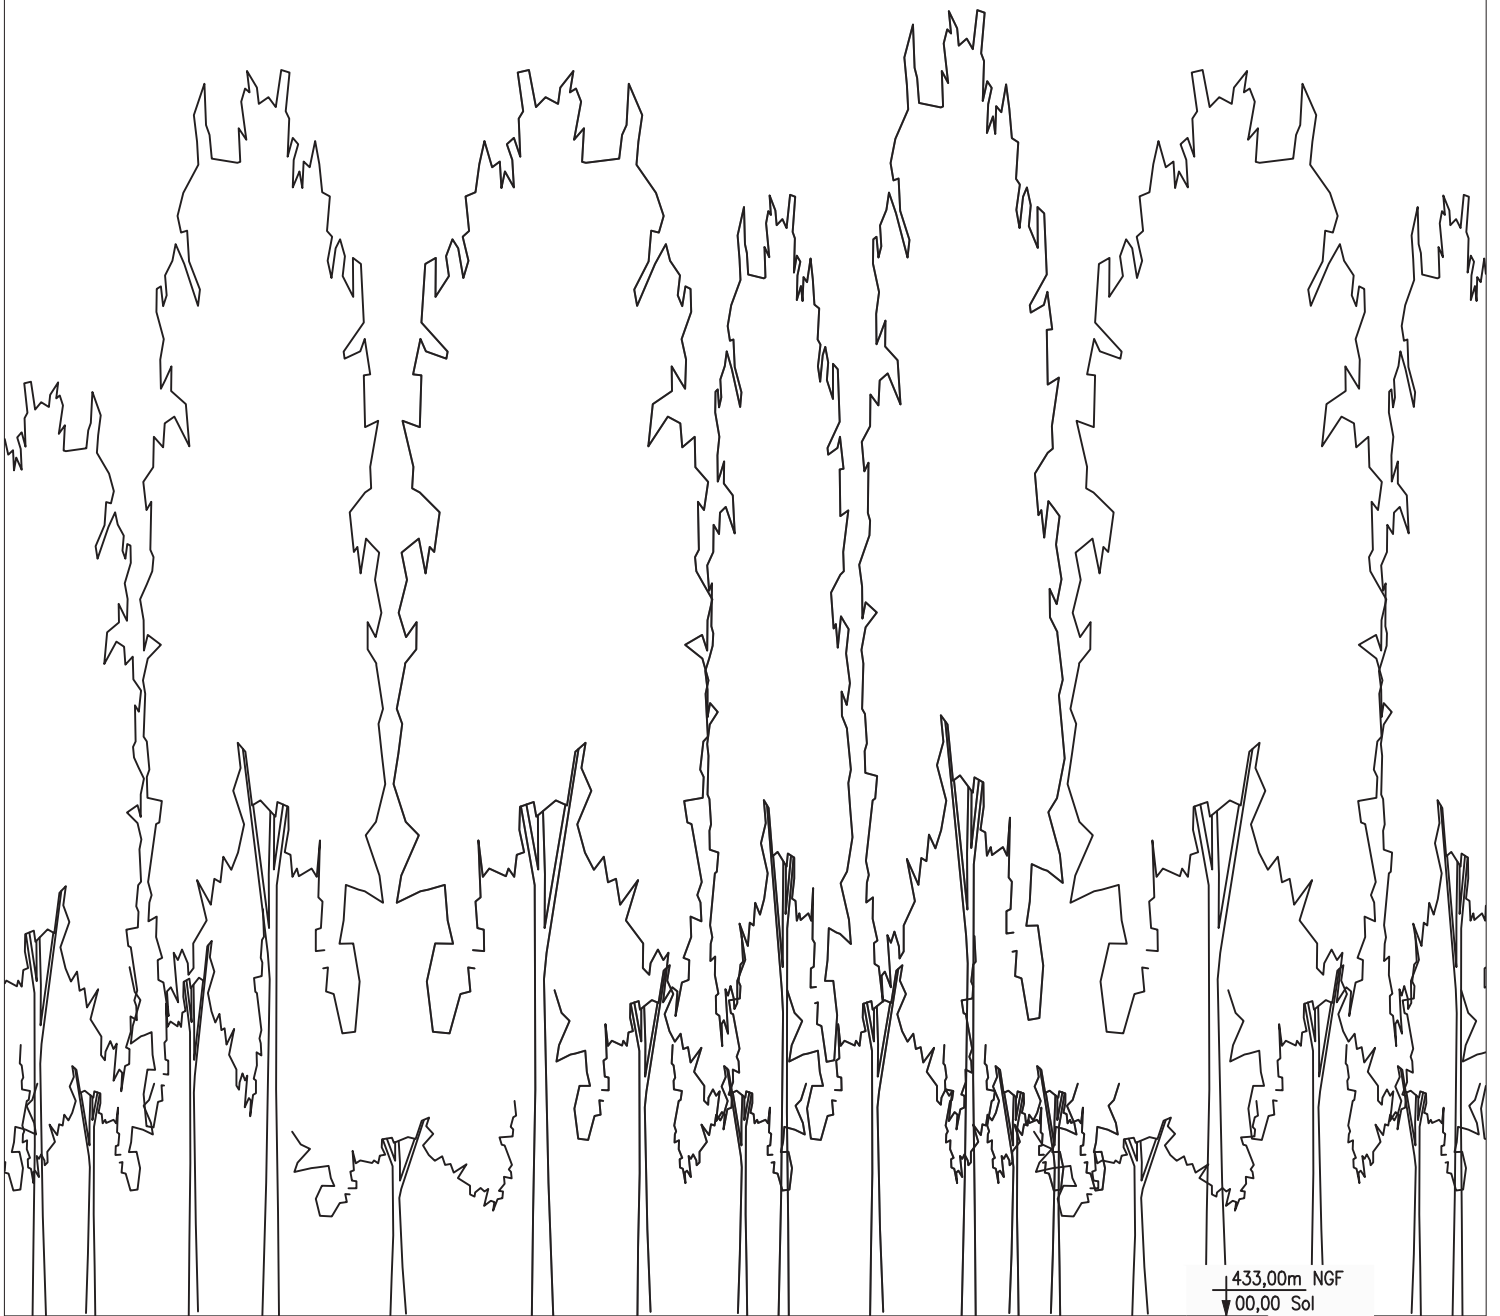

Éch. : 1/200



433,00m NGF  
 ▼ 00,00 Sol

COMBE\_JACQUOT\_90110



Lieu-dit "Combe Jacquot"

ID : 90091\_001\_01

90110 - SAINT-GERMAIN-LE-CHATELET

N° FOLIO : 04

PLAN D'ELEVATION OUEST EXISTANT




DOSSIER : D.I.M

INDICE : A

FICHER :

90091\_001\_01\_DIM\_LTE\_IND\_A

FORMAT : A4

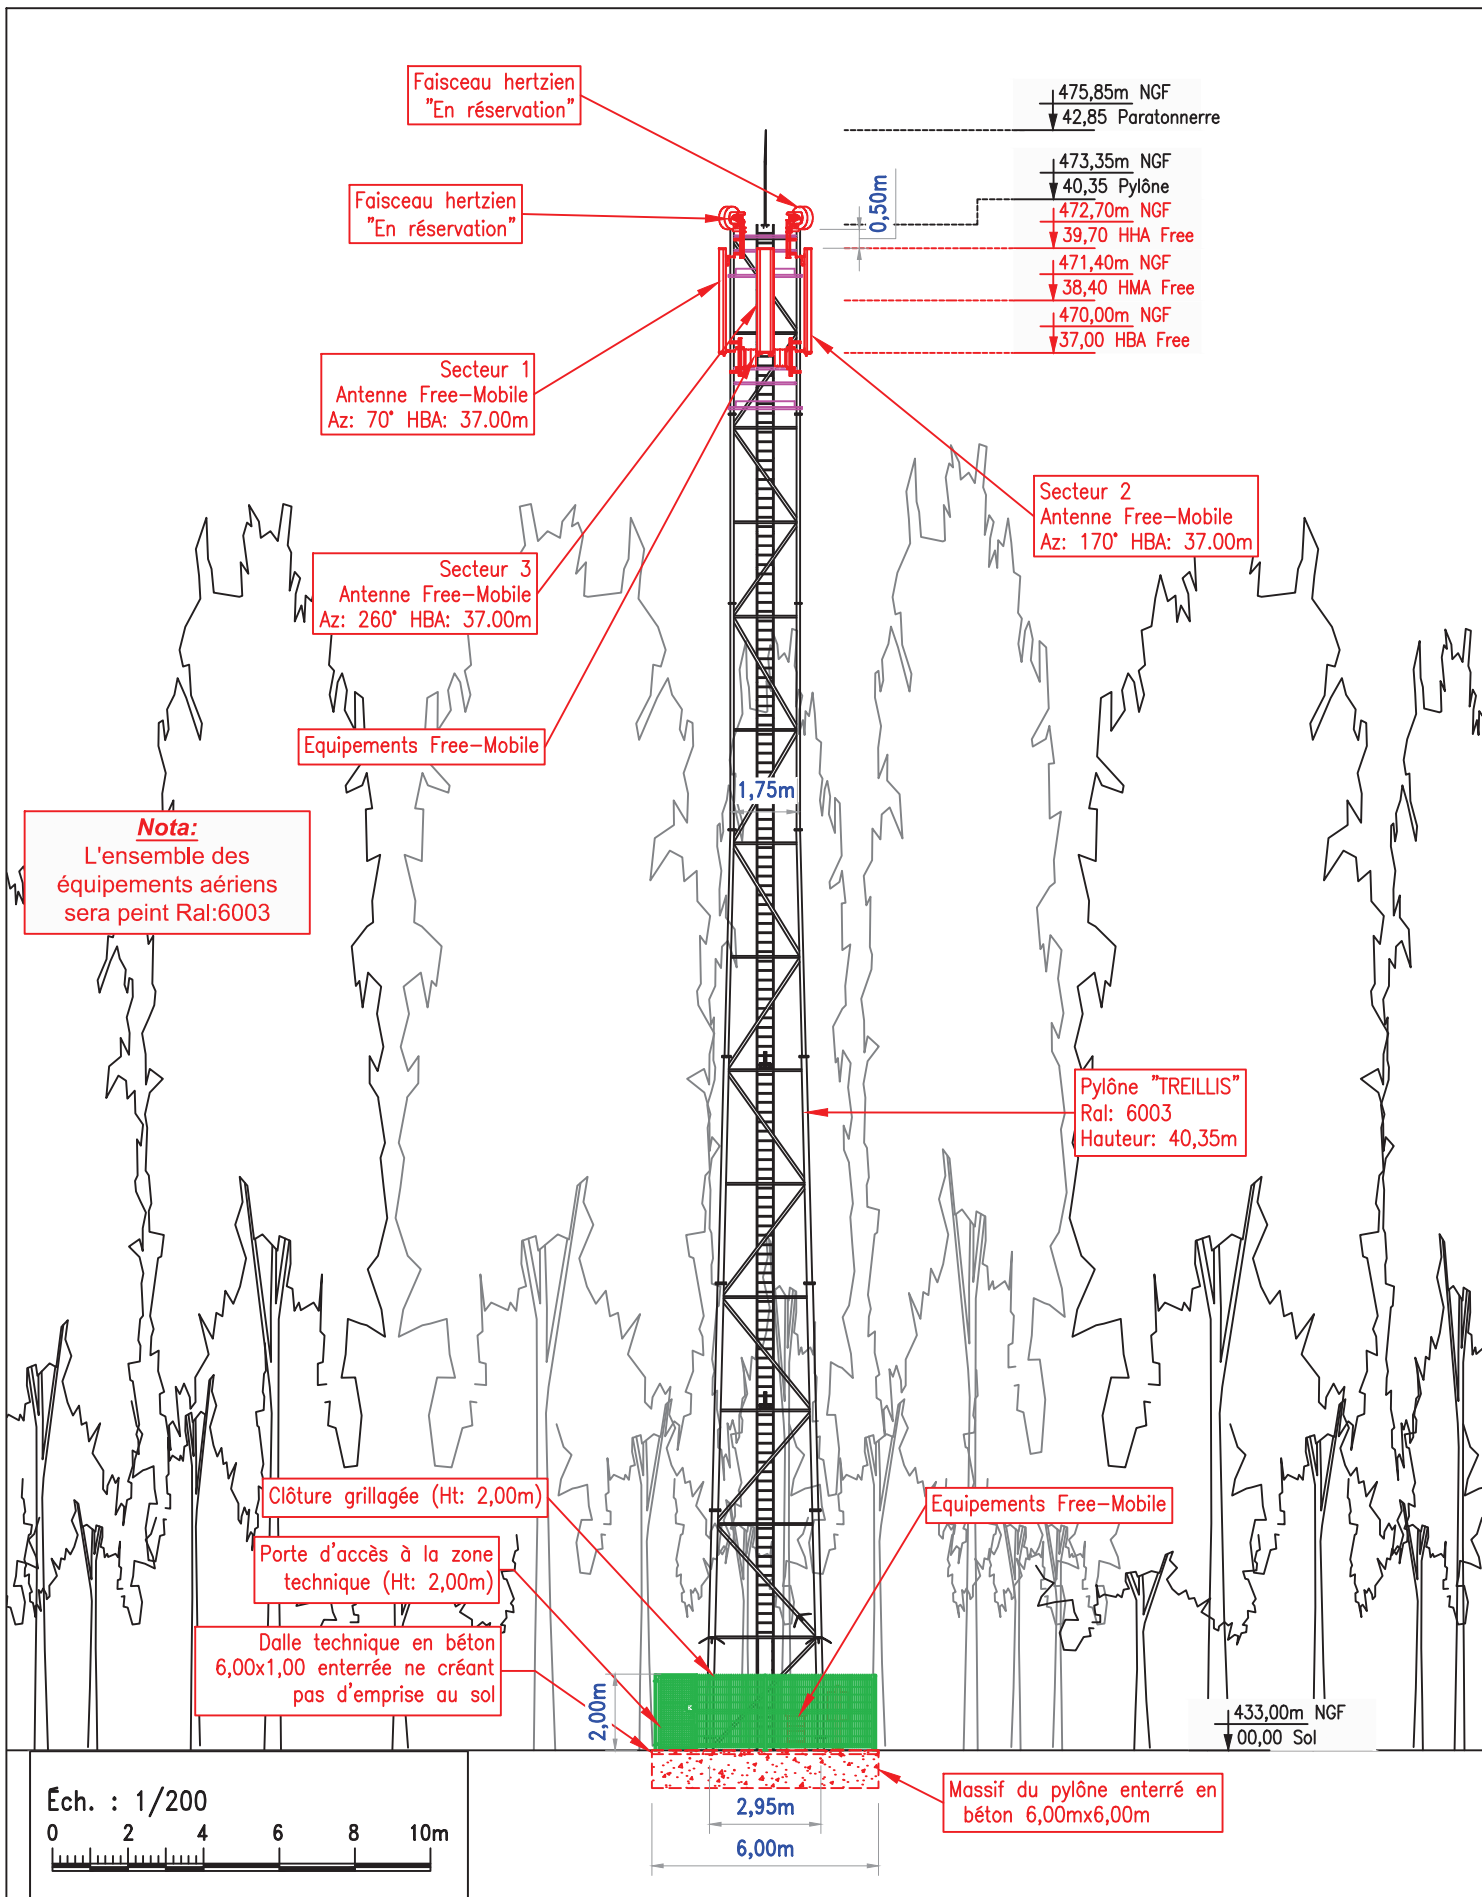

COMBE\_JACQUOT\_90110

**free**  
mobile

Lieu-dit "Combe Jacquot"

ID : 90091\_001\_01

90110 - SAINT-GERMAIN-LE-CHATELET

N° FOLIO : 05

PLAN D'ELEVATION OUEST PROJET

**free**  
mobile

DOSSIER : D.I.M

INDICE : A

FICHER :

90091\_001\_01\_DIM\_LTE\_IND\_A

FORMAT : A4