


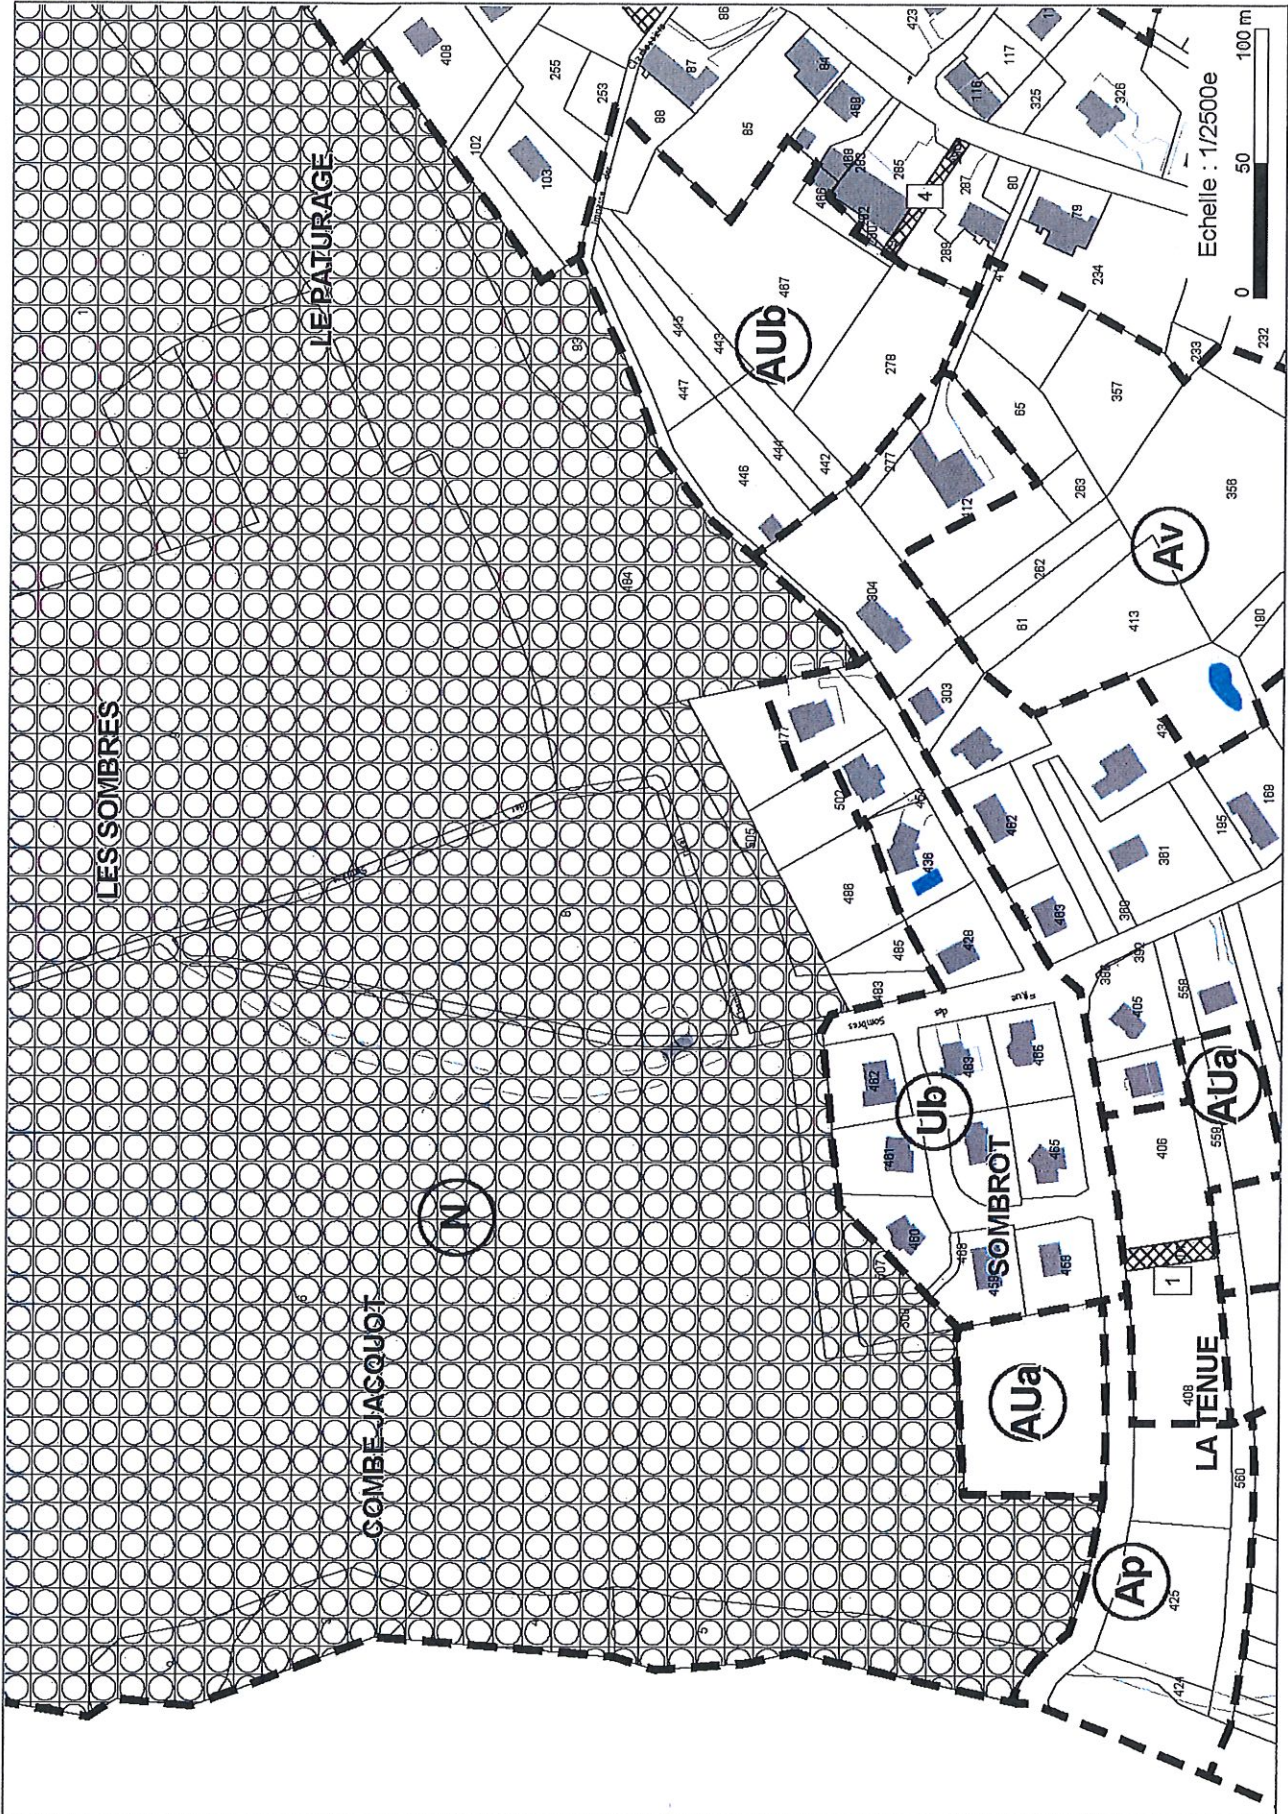

RÈGLEMENT GRAPHIQUE

Plans au 1/2 500^{ème}

Zonage actuel



Zonage modifié

