

**Légende**

- Zones urbaines**
- UAa Secteur mixte de cœur de ville
  - UAb Secteur mixte de cœur de ville / village
  - UB Secteur mixte de faubourg et de village-rue
  - UCa Secteur résidentiel composé
  - UCm Secteur résidentiel mixte
  - UD Secteur résidentiel pavillonnaire
  - UE Secteur à vocation d'activités (UEa à UEf)
  - UF Secteur mixte à l'urbanisation diffuse
  - UGa Secteur d'équipements
  - UGc Secteur des casernes à Giromagny
  - UGl Secteur de loisirs
  - UH Secteur mixte en transition


- Zones à urbaniser**
- 1AU Secteur mixte à vocation d'habitat (court terme)
  - 2AU Secteur à vocation d'activités (long terme)
  - 3AU Secteur à vocation touristique (long terme)
  - 4AU Secteur à vocation touristique (long terme)

- Zones agricoles**
- A Espace agricole
  - Ae Espace agricole d'intérêt écologique

- Zones naturelles et forestières**
- N Espace naturel et forestier
  - Nca Secteur de carrière
  - Ne Espace naturel et forestier d'intérêt écologique
  - Nga Secteur dédié au golf
  - NL Secteur à vocation de loisirs
  - Np Secteur dédié à l'accueil d'énergies renouvelables

- Cadastre**
- Commune
  - Parcelle
  - Bâtiment
  - Bâti dur
  - Bâti léger
  - Divers
  - Cimetière
  - Piscine
  - Hydrographie
  - Plan d'eau (DDT, 2021)
  - Cours d'eau

- Prescriptions**
- Espace boisé classé (R151-31 1°)
  - Secteur avec interdiction de constructibilité pour des raisons environnementales, de risques, d'intérêt général (R151-31 2°)
  - Anciennes décharges et dépôts
  - Autres secteurs inconstructibles
  - Zones humides
  - Secteur avec conditions spéciales de constructibilité pour des raisons environnementales, de risques, d'intérêt général (R151-34 1°)
  - Allée chèque mètre moyen
  - Interdite logement
  - Zones humides
  - Emplacement réservé (R151-34 4°, R151-38 1°, R151-43 2°, R151-48 2°, R151-50 1°)
  - Patrimoine bâti à protéger pour des motifs d'ordre culturel, historique, architectural (R151-41 3°)
  - (Emblématique, Industriel, Remarquable)
  - (Militaire, Ouvrier)
  - (Anciennes fermes)
  - (Maison de ville)
  - Patrimoine paysager à protéger pour des motifs d'ordre culturel, historique, architectural (R151-41 2°)
  - Éléments du paysage à préserver pour des motifs d'ordre écologique (R11-43 3°)
  - Éléments de continuité écologique et trame verte et bleue (R151-43 4° et R151-43 4°)
  - Haie
  - Ripisylvie
  - Verger
  - Bâtiments d'habitation existants pouvant faire l'objet d'extensions ou d'annexes en zone A ou N (R151-23 2° et R151-25 2°)
  - Secteur de taille et de capacité d'accueil limitées (S1CAU) en zone A ou N (R151-23 2° et R151-25 2°)
  - Diversité commerciale à préserver (R151-37 4°)
  - Voies, chemins, transport public à conserver et à créer (R11-48 3°)
  - Marge de recul (R151-39)
  - Bande d'implantation des constructions (R151-39)
  - Secteur d'ADP

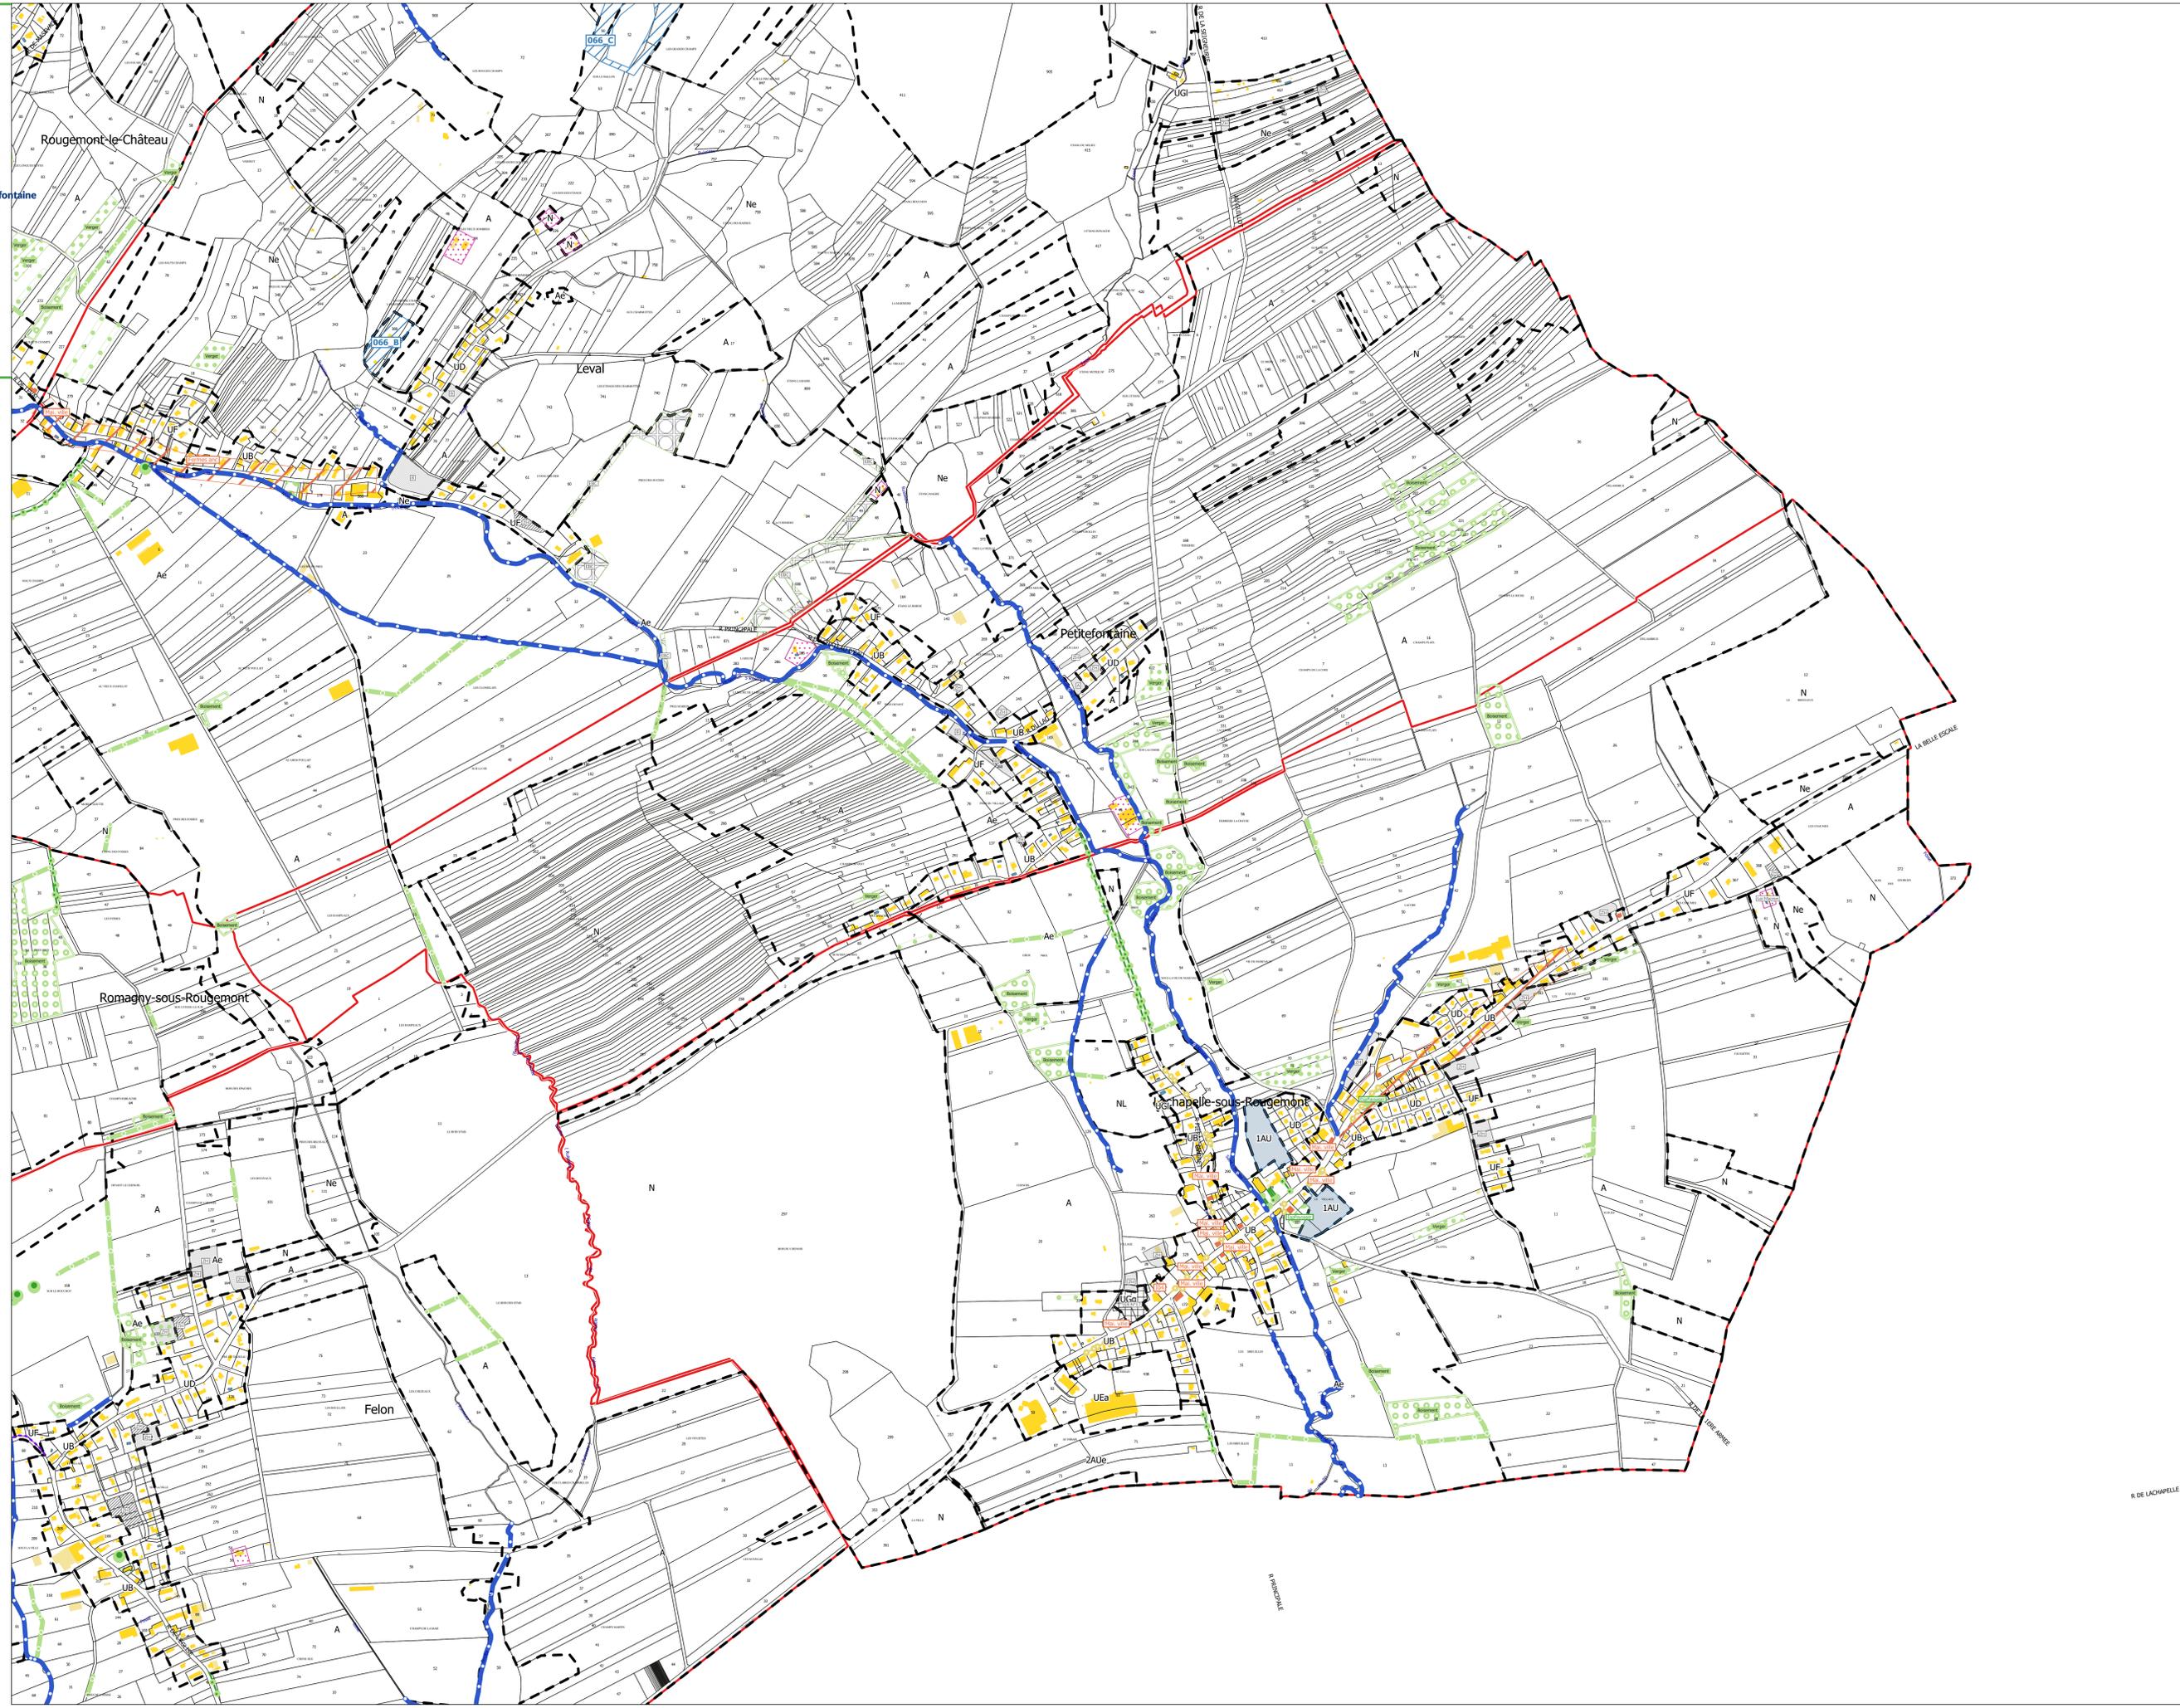

R DE LACHAPPELLE